



comune di trieste
 area lavori pubblici, finanza di progetto e partenariati
 servizio spazi aperti, verde pubblico e strade

Interventi di manutenzione straordinaria
 pavimentazioni e manufatti di
 piazzale Monte Re ad Opicina
 codice opera I8169

Progetto definitivo-esecutivo

B2 - planimetria stato attuale/progetto/elementi di arredo

direttore del servizio e responsabile del procedimento
 ing. Enrico Cortese

progettista

arch. Carmelo Trovato

redazione

p.i. Massimo Leotta


stesura grafica

per. ind. Claudio Baucer

arch. Moreno Suzzi


Trieste

dicembre 2018

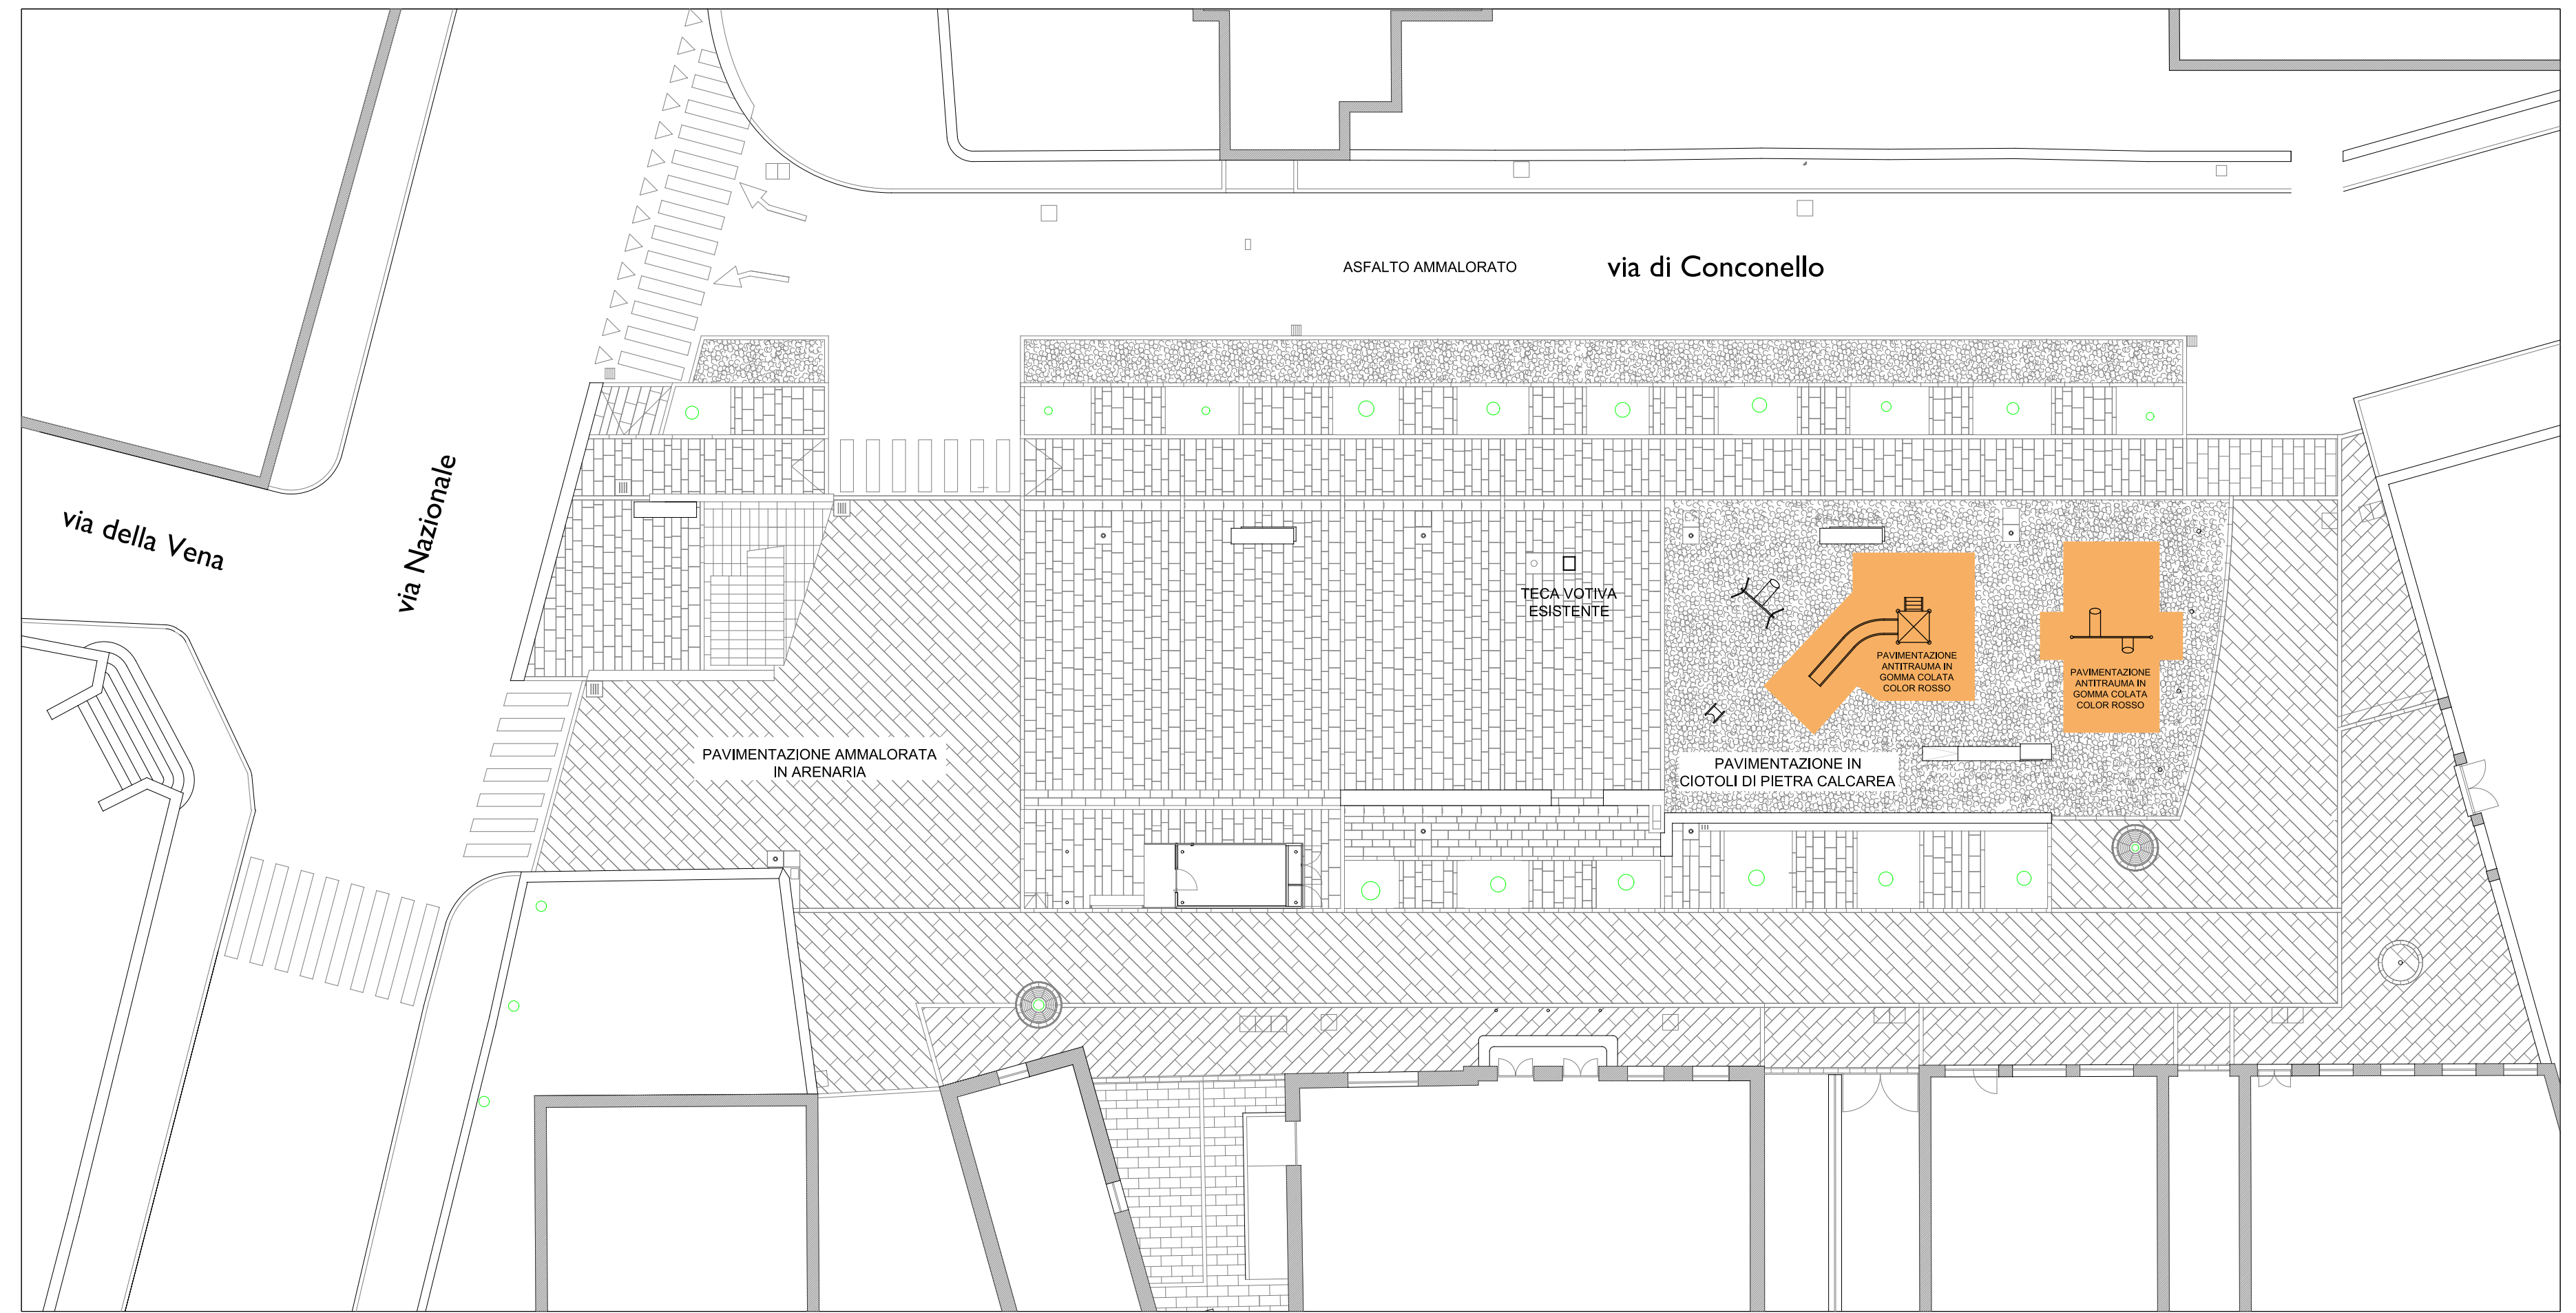

planimetria stato attuale



scala 1:200

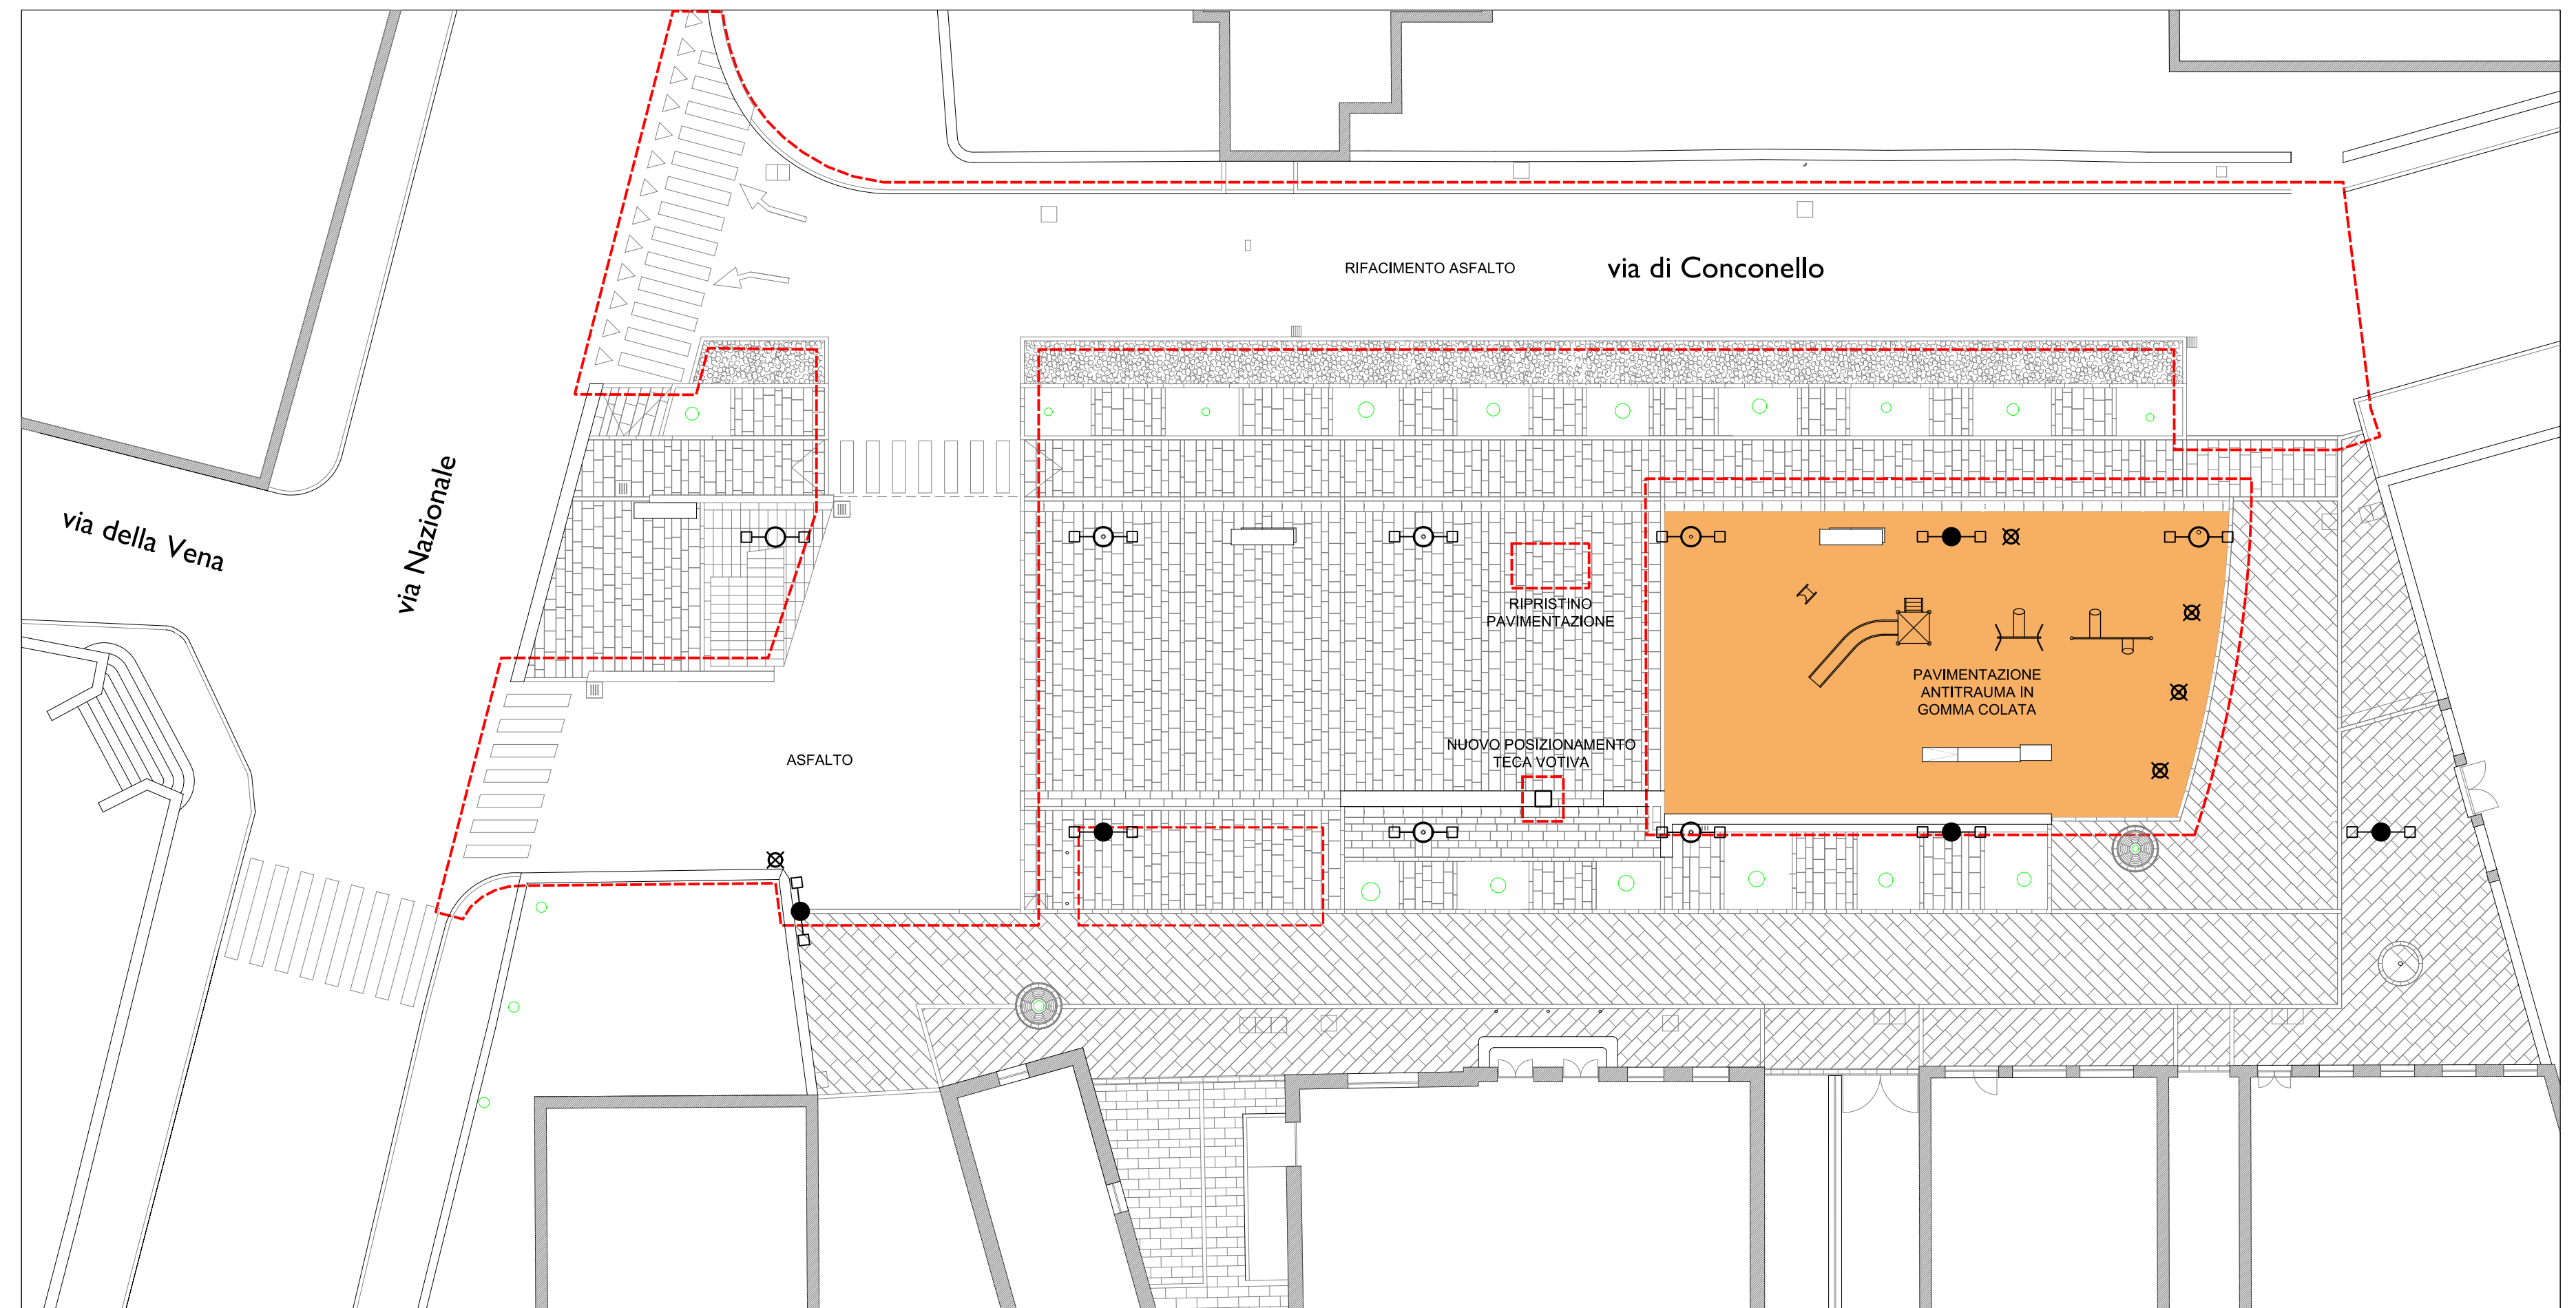

planimetria di progetto

scala 1:200

area d'intervento apparecchi illuminanti da installare apparecchi illuminanti da sostituire apparecchi illuminanti da rimuovere

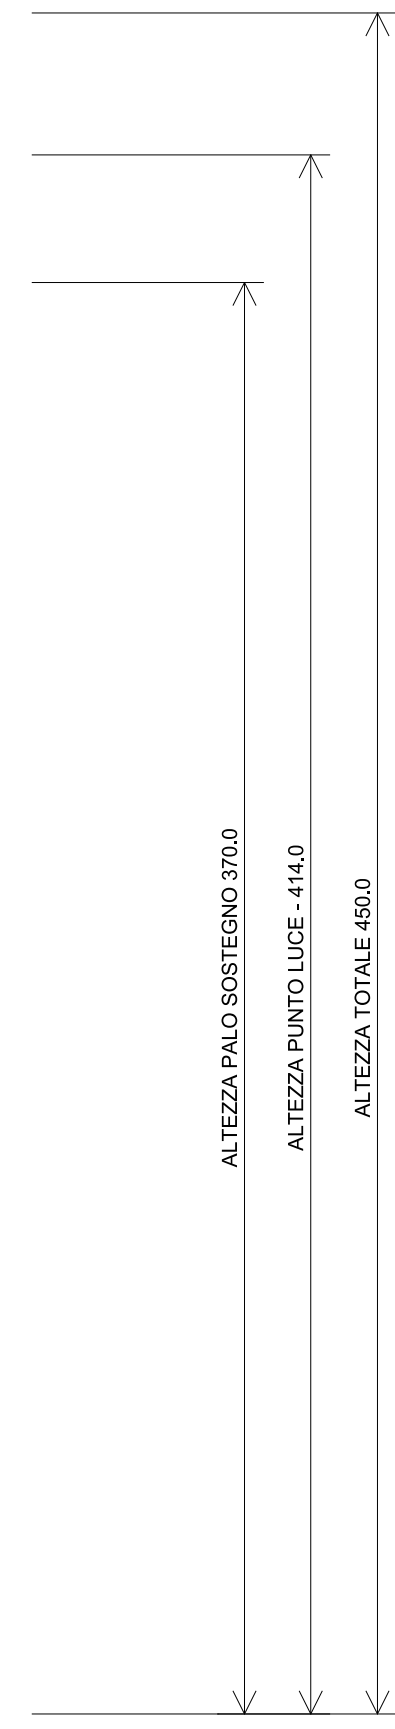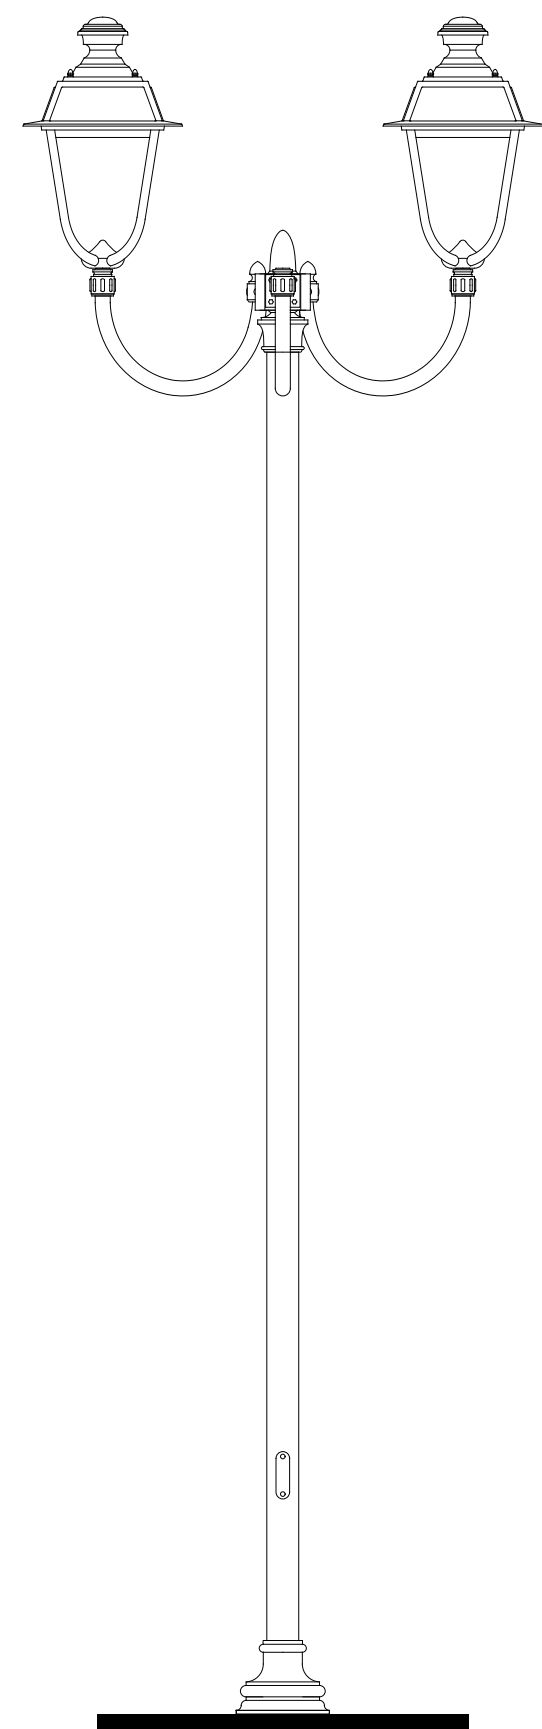

palo illuminazione pubblica

scala 1:20